


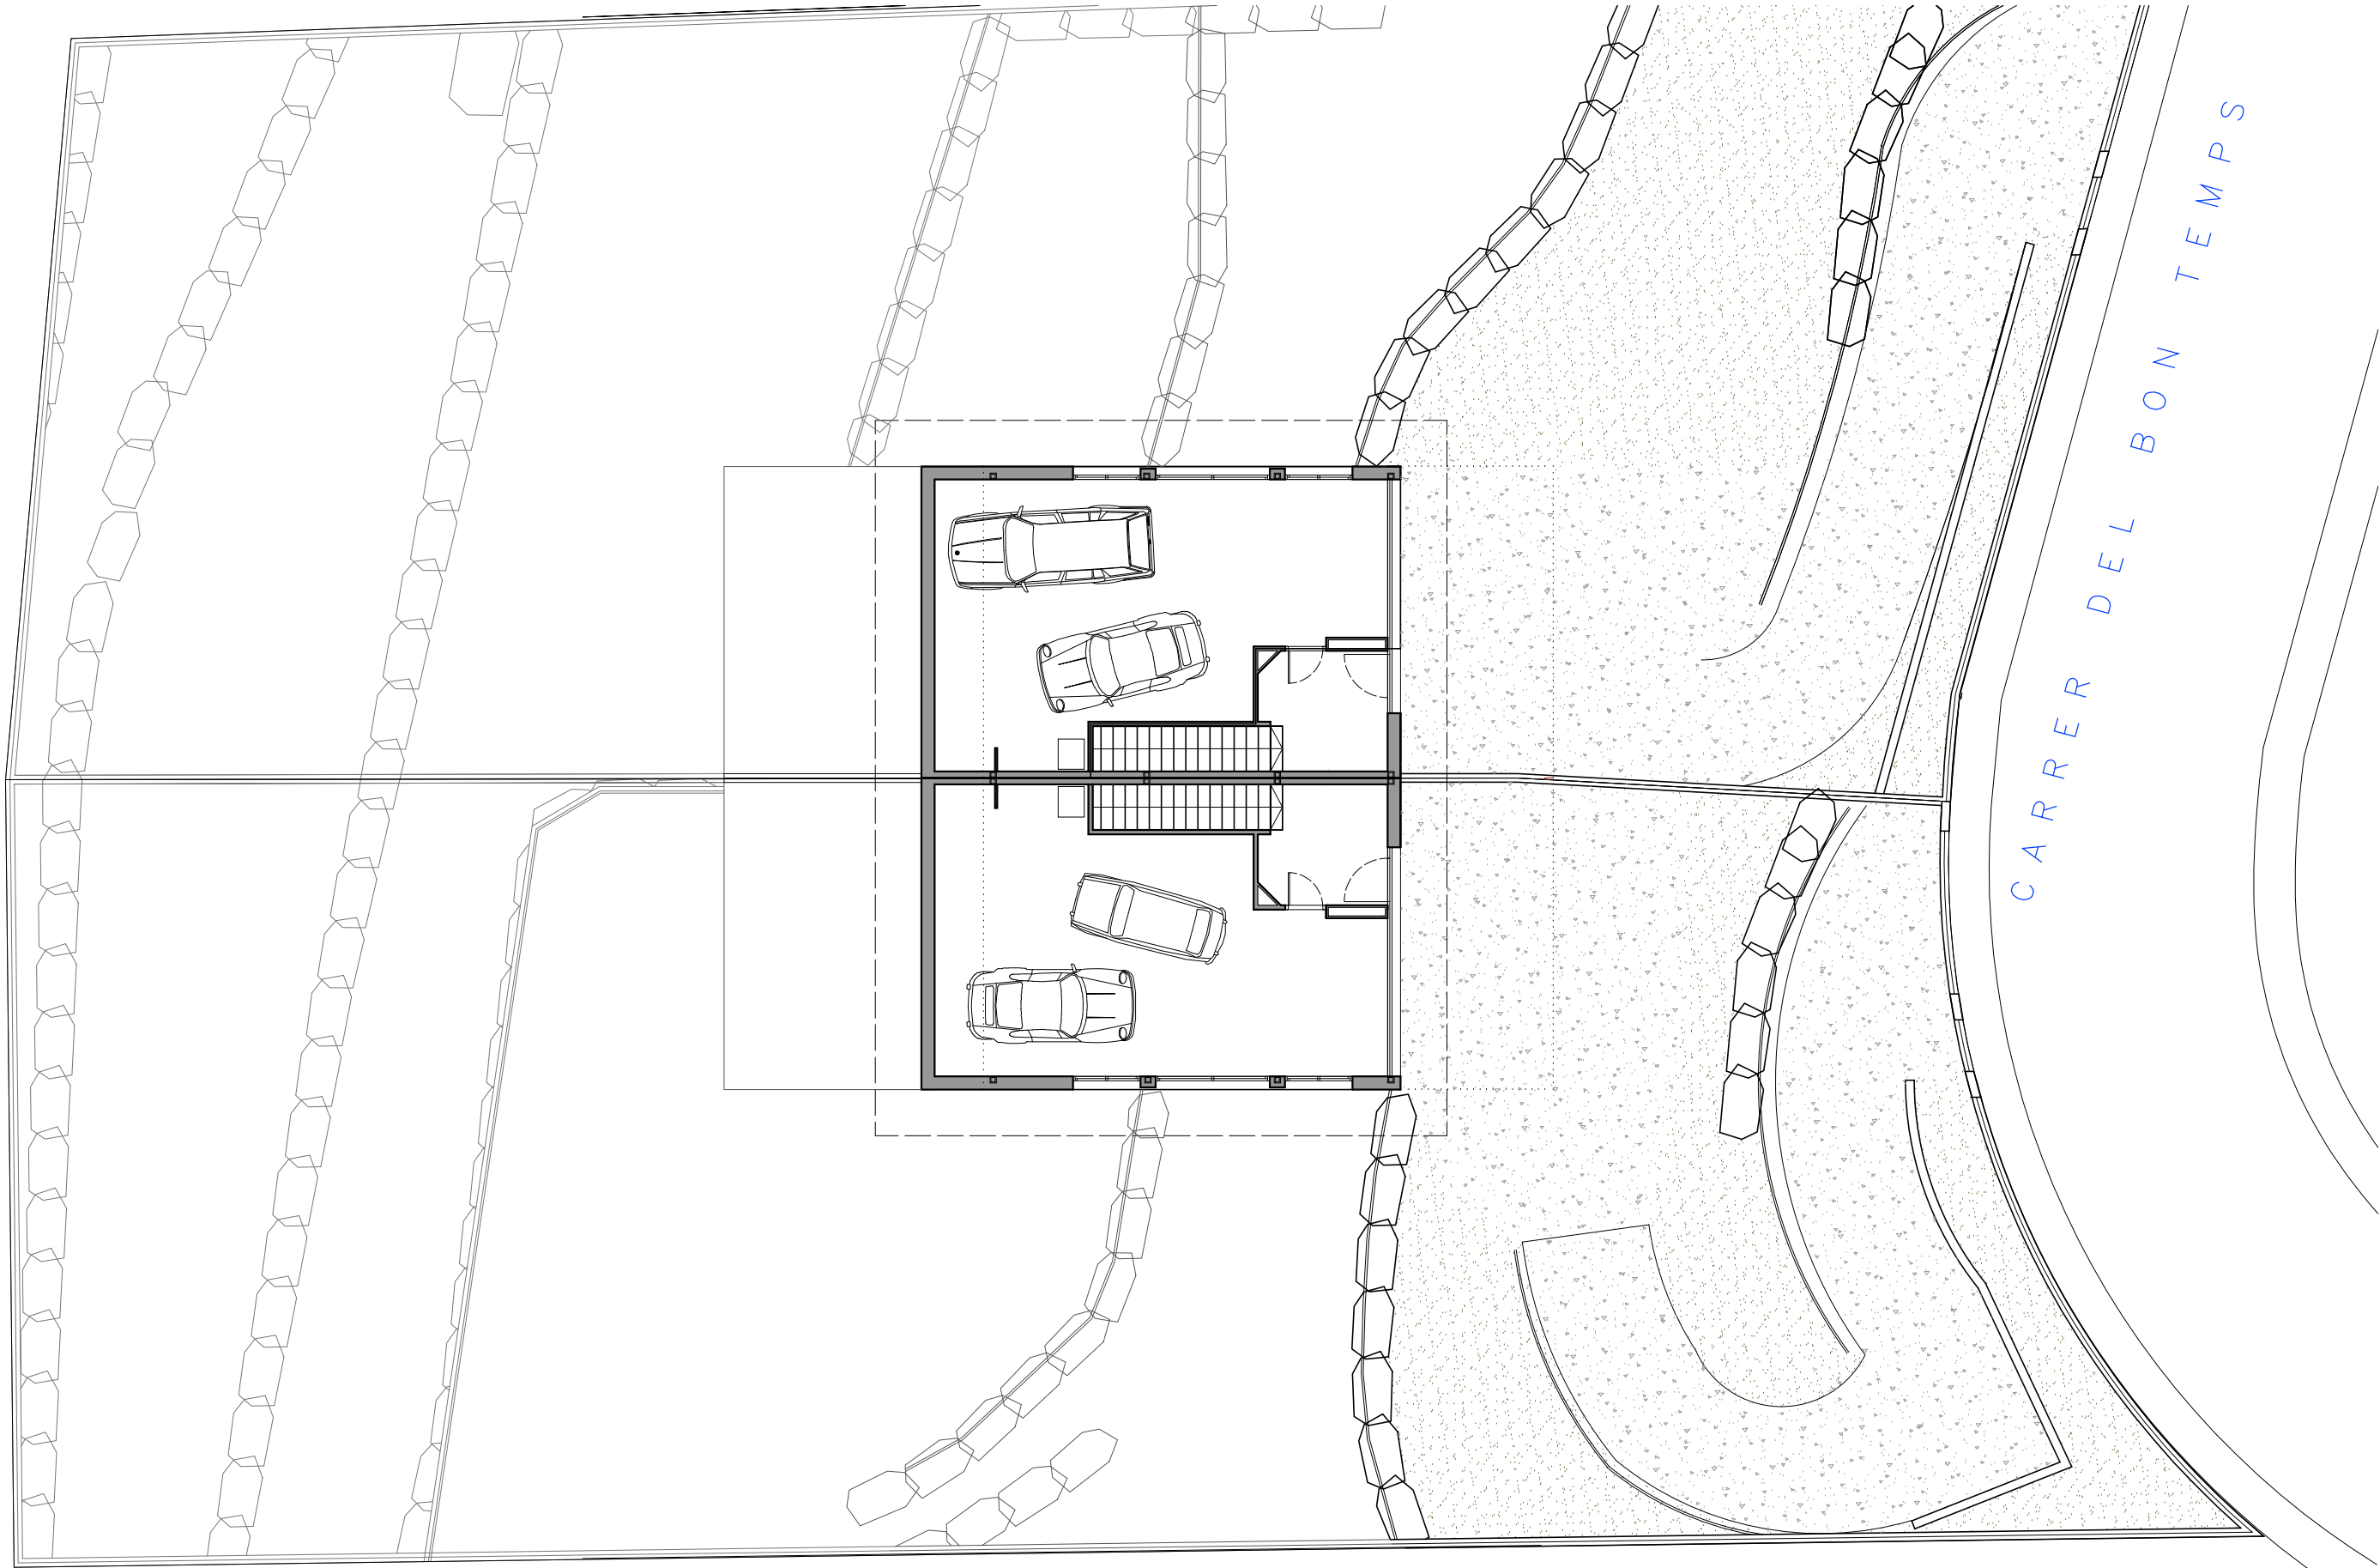


ESTANISLAU NADEU RIU
ARQUITECTE COL·LEGIAT núm. 13.791-1

C. Vilanova, 1-3, entresòl E-F · Manresa · T./Fax 938.722.376 · Mòbil 639.301.407

PROJECTE BÀSIC:

DEL 15% DE LA FINALITZACIÓ I EL 100% DE L'AMPLIACIÓ I REFORMA DE DUES CASES UNIFAMILIARS APARELLADES SITUADES AL CARRER DEL BON TEMPS, NÚM. 9A I 9B DE LA URB. LES BRUCARDES

municipi	SANT FRUITÓS DE BAGES	escala A3 1/150	plànol
comarca	EL BAGES	dibuixat estat substitueix	EMPLAÇAMENT PARCEL·LES
expedient	SFB-PNM 027-2023	propietat	arquitecte autor del projecte
data	JULIOL 2023		

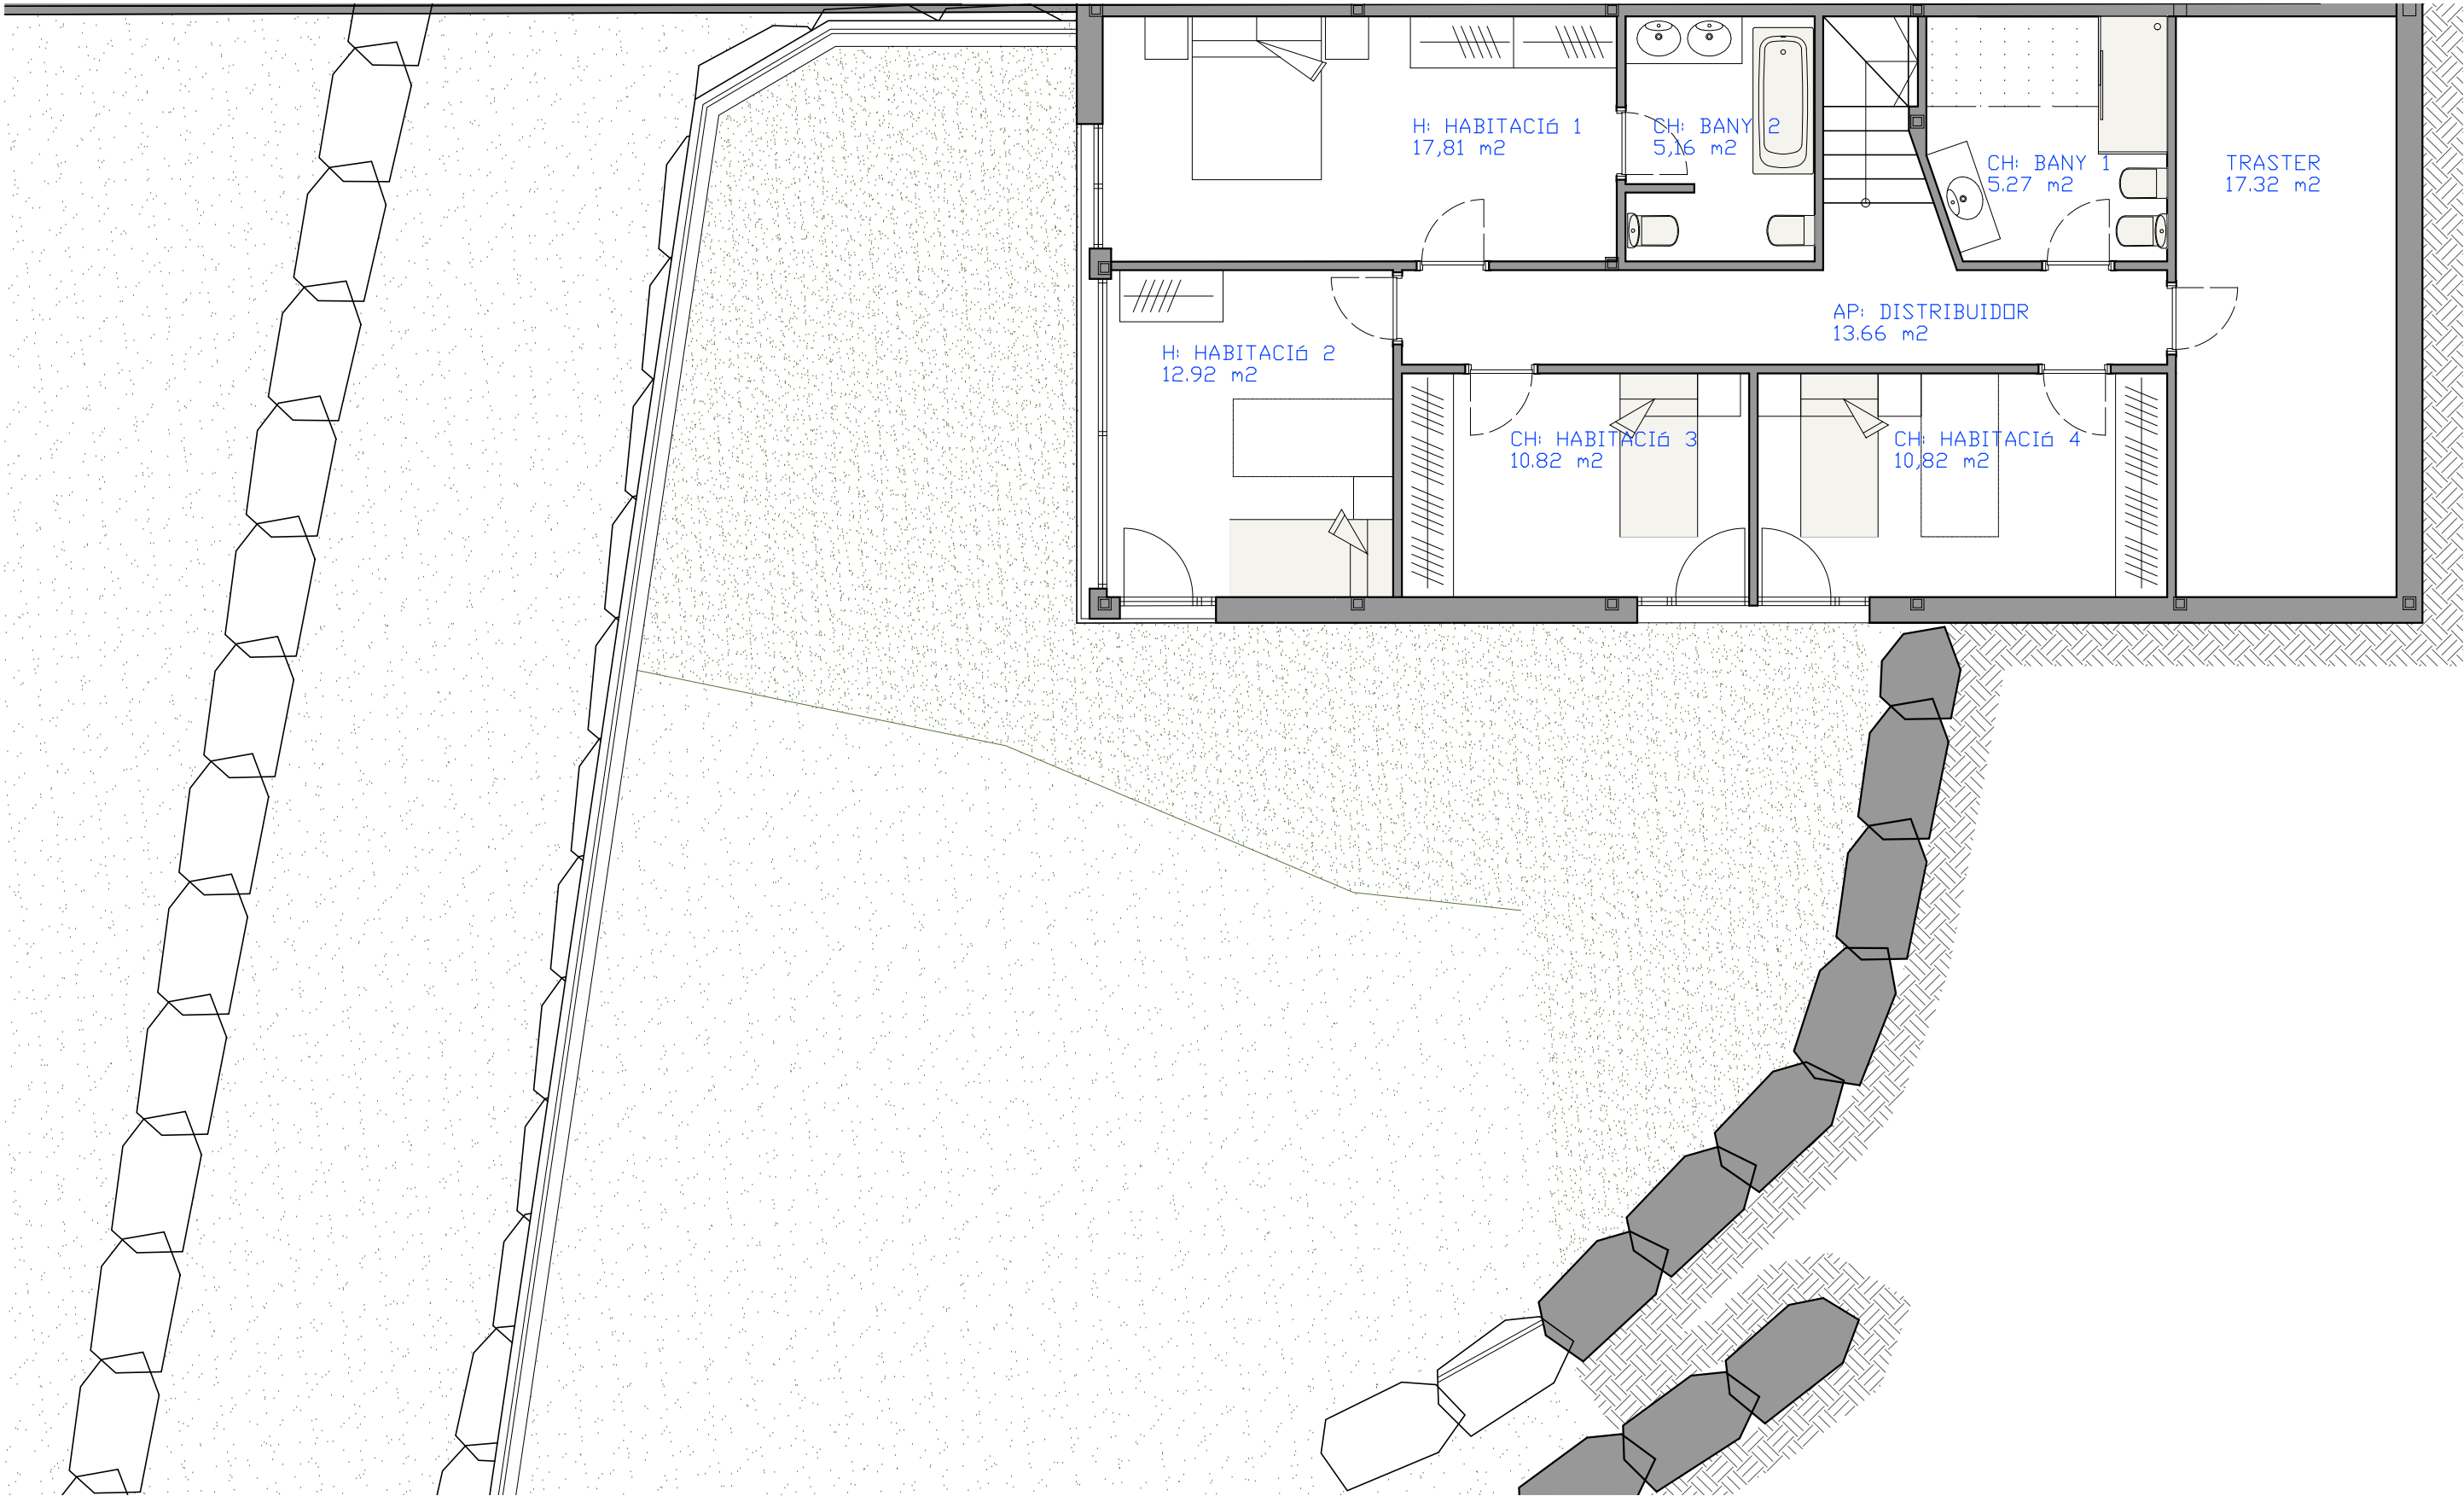

ESTANISLAU NADEU RIU
ARQUITECTE

COL·LEGIAT núm. 13.791-1

C. Vilanova, 1-3, entresòl E-F · Manresa · T./Fax 938.722.376 · Mòbil 639.301.407

PROJECTE BÀSIC:

DEL 15% DE LA FINALITZACIÓ I EL 100% DE L'AMPLIACIÓ I REFORMA
DE DUES CASES UNIFAMILIARS APARELLADES SITUADES AL CARRER
DEL BON TEMPS, NÚM. 9A I 9B DE LA URB. LES BRUCARDES

municipi
SANT FRUITÓS DE BAGES

comarca
EL BAGES

expedient
SFB-PNM 027-2023

data
JULIOL 2023

escala A3 1/75

dibuixat

estat
substitueix

propietat


plànol

INTERVENCIÓ (NO HI HA MODIFICACIÓ)
PL. SEMISOTERRANI (HABITACIONS)



arquitecte autor del projecte

LA PARADA NOVA DE MANRESA, SL

ESTANISLAU NADEU RIU

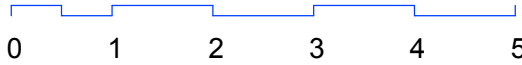

A01

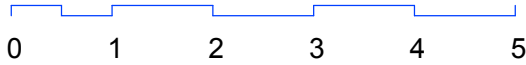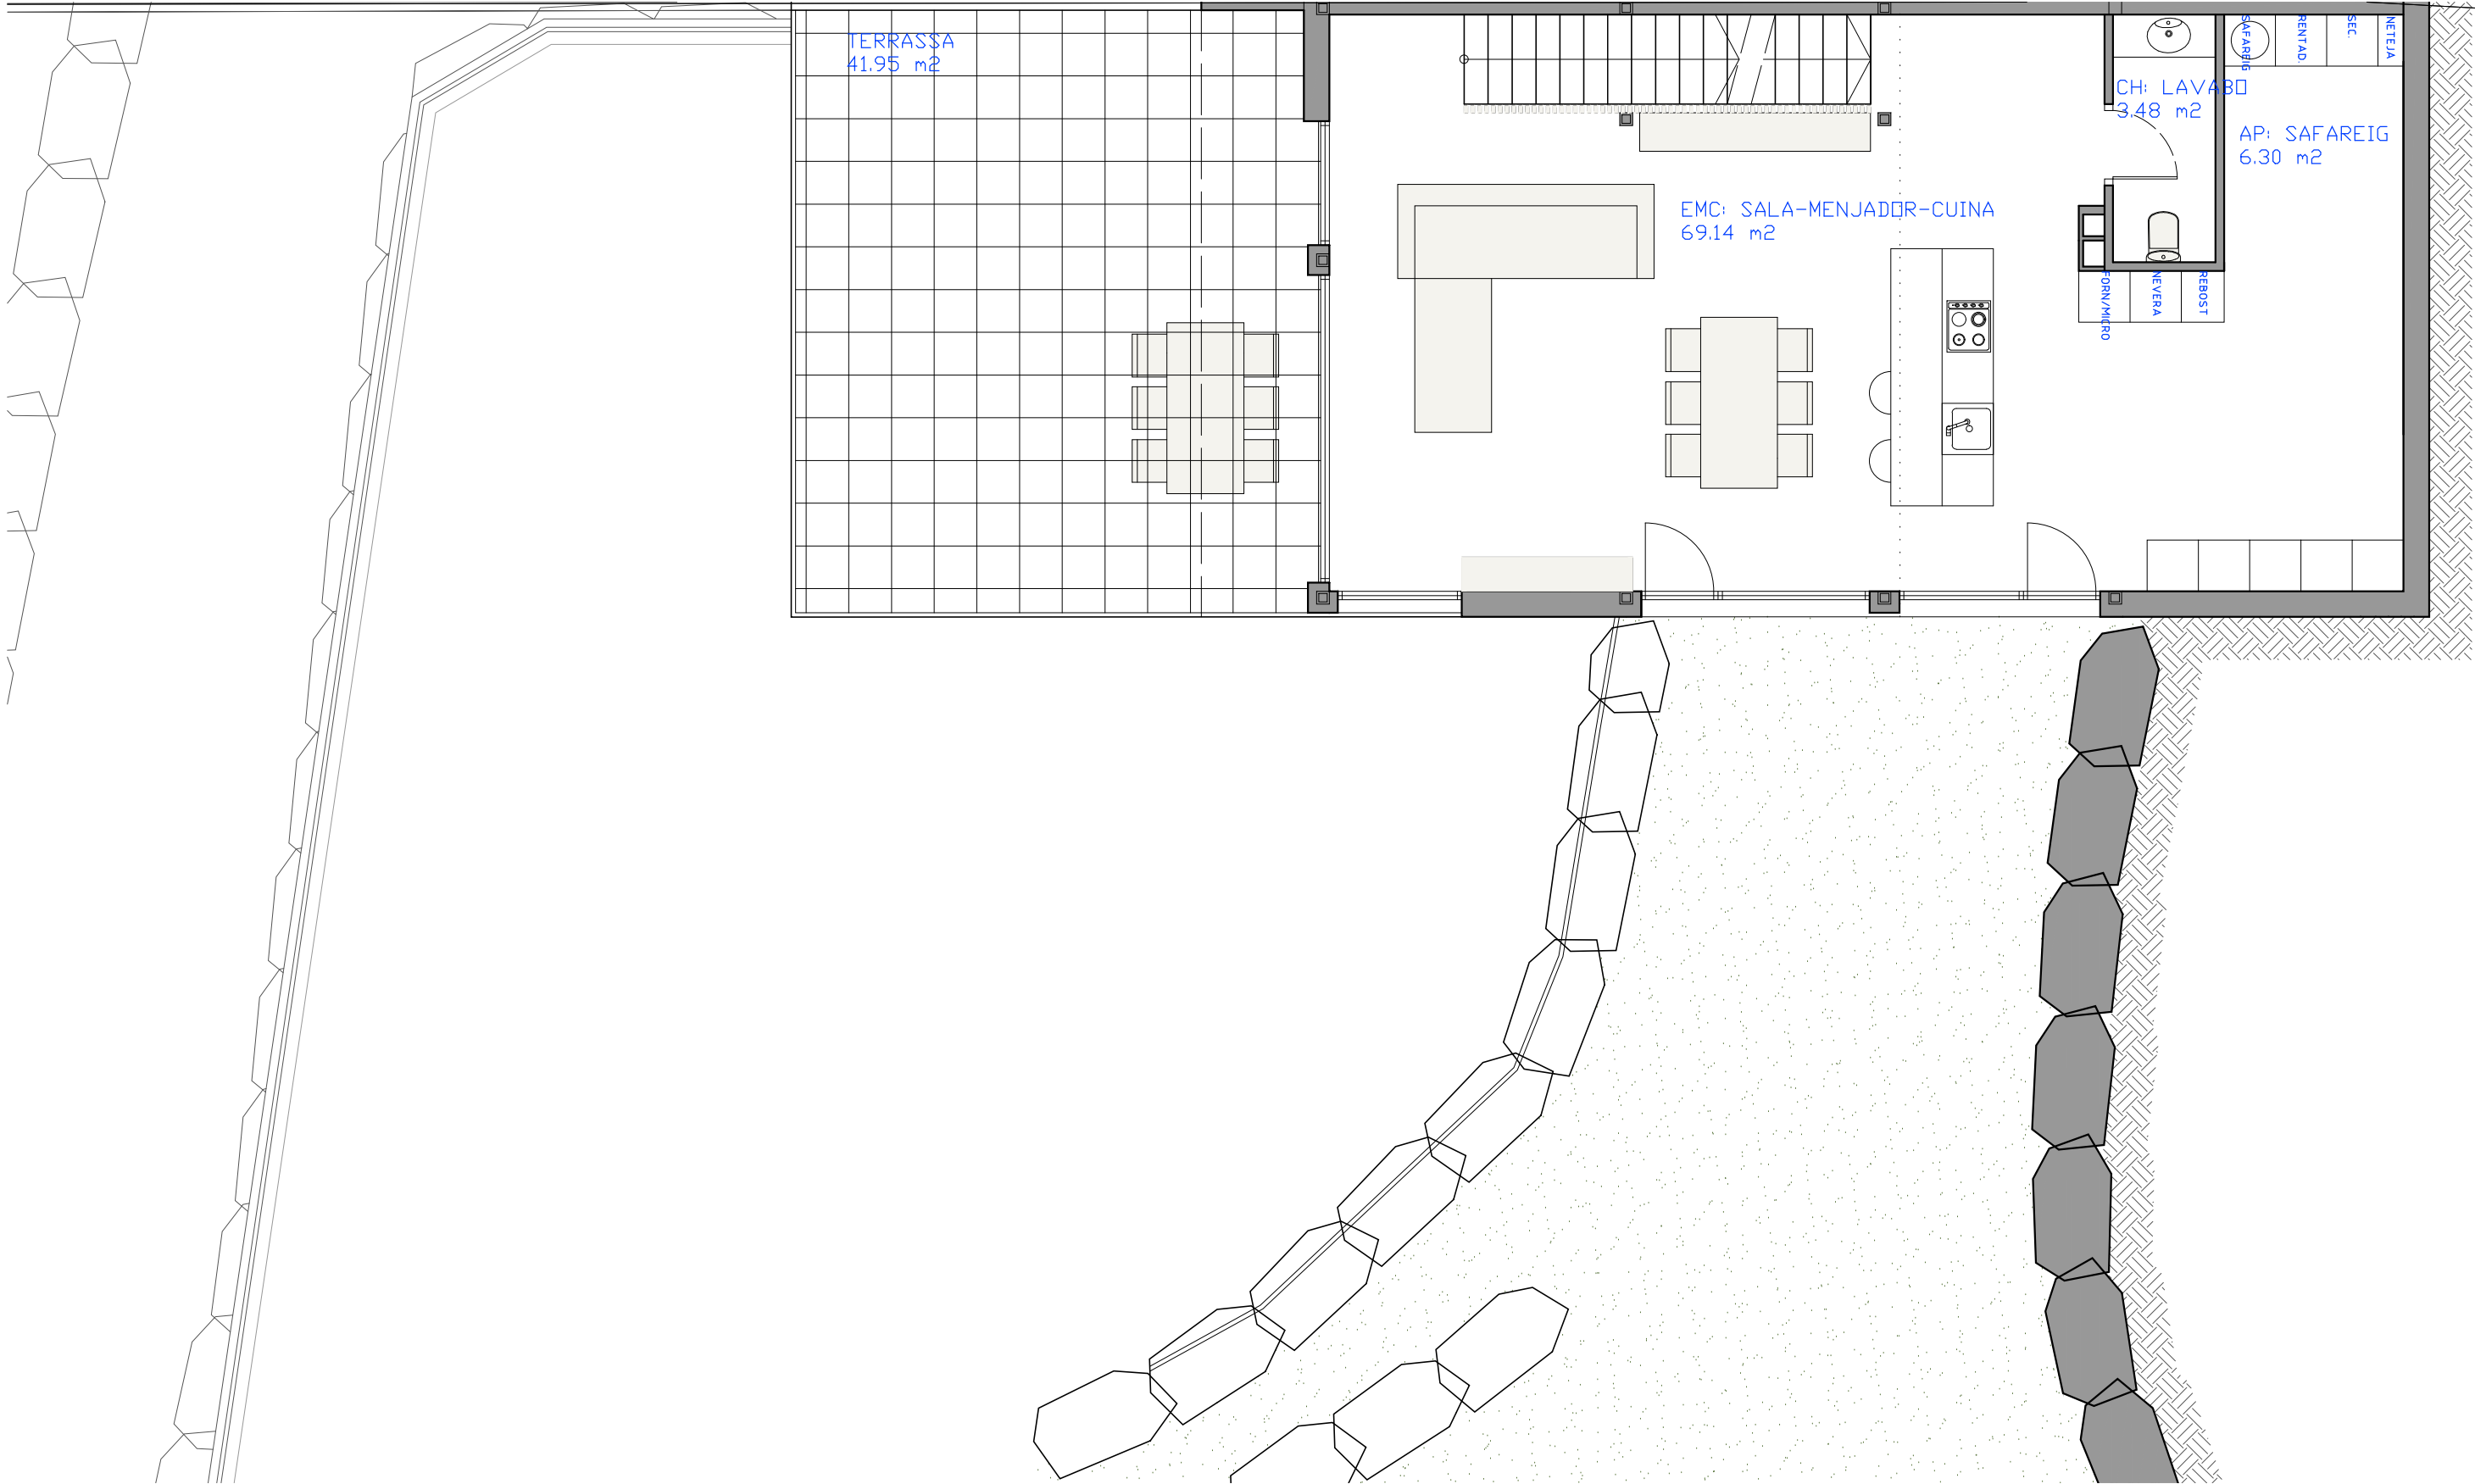

ESTANISLAU NADEU RIU
ARQUITECTE

COL·LEGIAT núm. 13.791-1

C. Vilanova, 1-3, entresòl E-F · Manresa · T./Fax 938.722.376 · Mòbil 639.301.407

PROJECTE BÀSIC:



DEL 15% DE LA FINALITZACIÓ I EL 100% DE L'AMPLIACIÓ I REFORMA
DE DUES CASES UNIFAMILIARS APARELLADES SITUADES AL CARRER
DEL BON TEMPS, NÚM. 9A I 9B DE LA URB. LES BRUCARDES

municipi	SANT FRUITÓS DE BAGES	escala A3 1/75	plànol
comarca	EL BAGES	dibuixat	
expedient	SFB-PNM 027-2023	estat	INTERVENCIÓ
data	JULIOL 2023	substitueix	PLANTA BAIXA (SALA)
		propietat	arquitecte autor del projecte

LA PARADA NOVA DE MANRESA, SL

ESTANISLAU NADEU RIU

A02

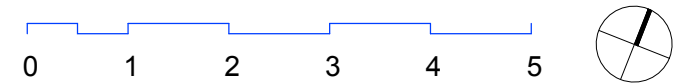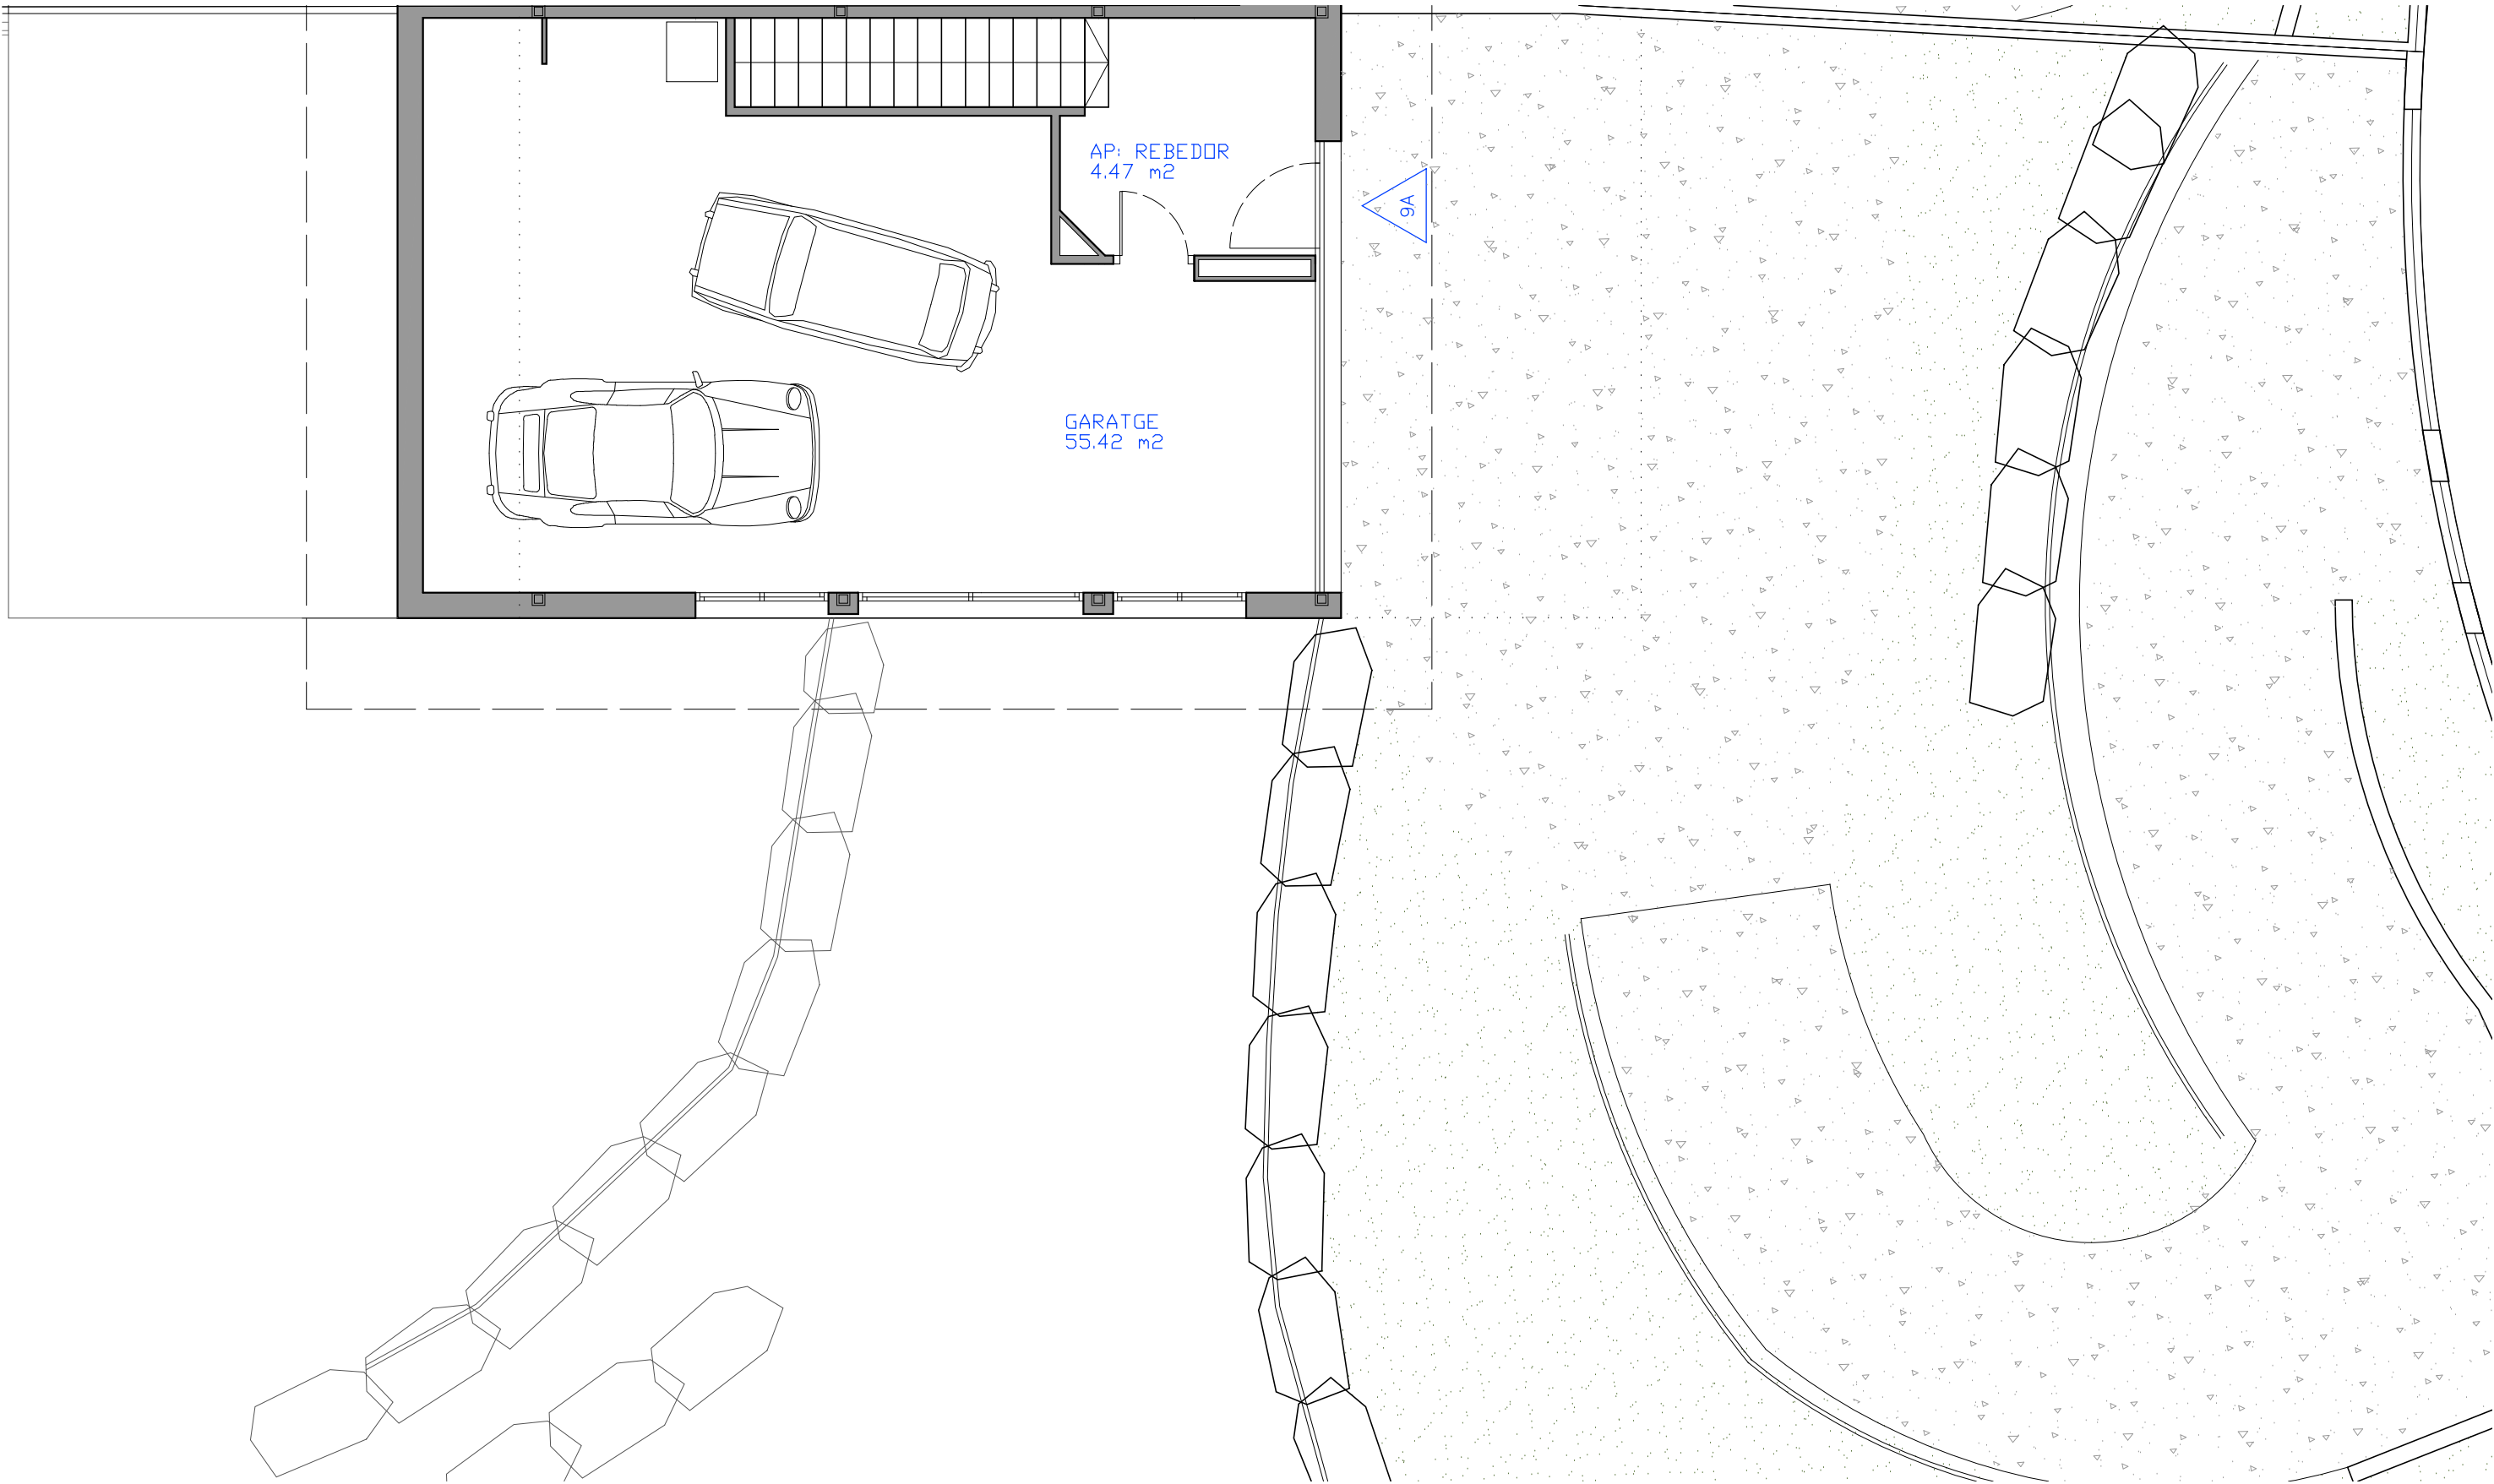

ESTANISLAU NADEU RIU
ARQUITECTE

COL·LEGIAT núm. 13.791-1

C. Vilanova, 1-3, entresòl E-F · Manresa · T./Fax 938.722.376 · Mòbil 639.301.407


PROJECTE BÀSIC:

DEL 15% DE LA FINALITZACIÓ I EL 100% DE L'AMPLIACIÓ I REFORMA
DE DUES CASES UNIFAMILIARS APARELLADES SITUADES AL CARRER
DEL BON TEMPS, NÚM. 9A I 9B DE LA URB. LES BRUCARDES

municipi	SANT FRUITÓS DE BAGES	escala A3 1/75	plànol
comarca	EL BAGES	dibuixat	
expedient	SFB-PNM 027-2023	estat	INTERVENCIÓ (NO HI HA MODIFICACIÓ)
data	JULIOL 2023	substitueix	PLANTA DEL PRIMER PIS (GARATGE)
		propietat	arquitecte autor del projecte

LA PARADA NOVA DE MANRESA, SL

ESTANISLAU NADEU RIU

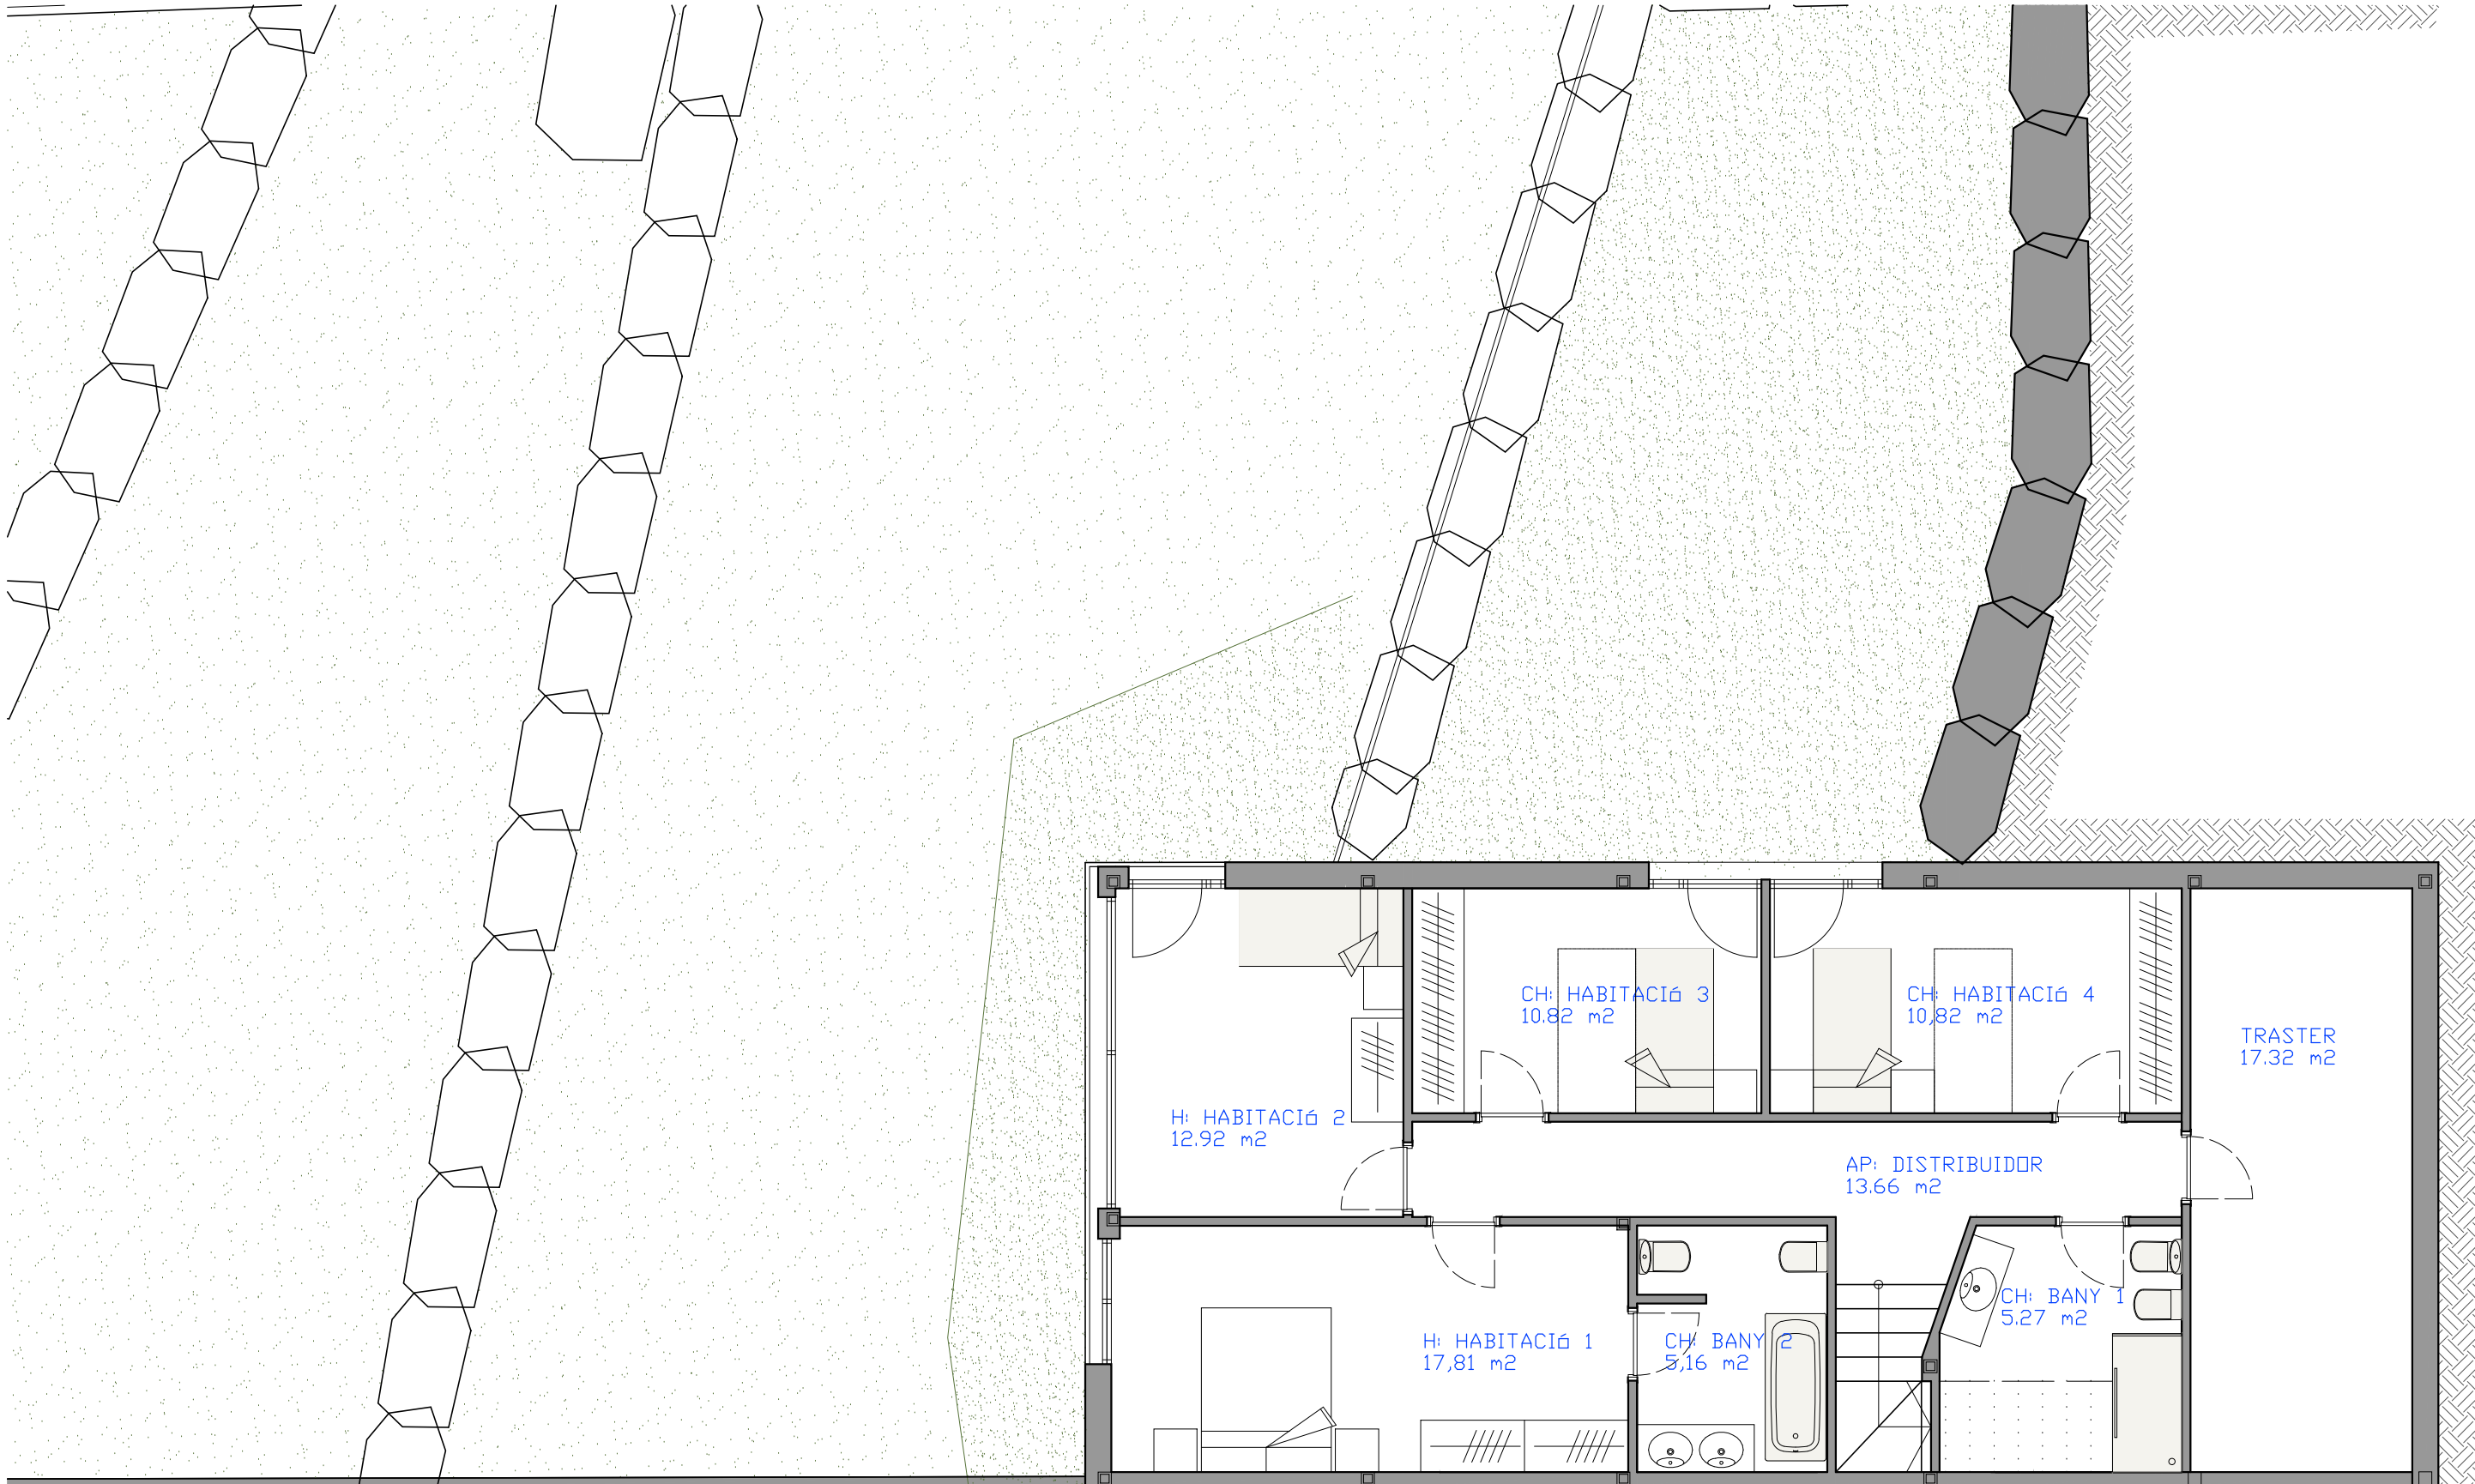

ESTANISLAU NADEU RIU
ARQUITECTE

COL·LEGIAT núm. 13.791-1

C. Vilanova, 1-3, entresòl E-F · Manresa · T./Fax 938.722.376 · Mòbil 639.301.407

PROJECTE BÀSIC:

DEL 15% DE LA FINALITZACIÓ I EL 100% DE L'AMPLIACIÓ I REFORMA
DE DUES CASES UNIFAMILIARS APARELLADES SITUADES AL CARRER
DEL BON TEMPS, NÚM. 9A I 9B DE LA URB. LES BRUCARDES


municipi	SANT FRUITÓS DE BAGES	escala A3 1/75	plànol
comarca	EL BAGES	dibuixat	
expedient	SFB-PNM 027-2023	estat	INTERVENCIÓ (NO HI HA MODIFICACIÓ) PL. SEMISOTERRANI (HABITACIONS)
data	JULIOL 2023	substitueix	
		propietat	arquitecte autor del projecte

LA PARADA NOVA DE MANRESA, SL

ESTANISLAU NADEU RIU



A01

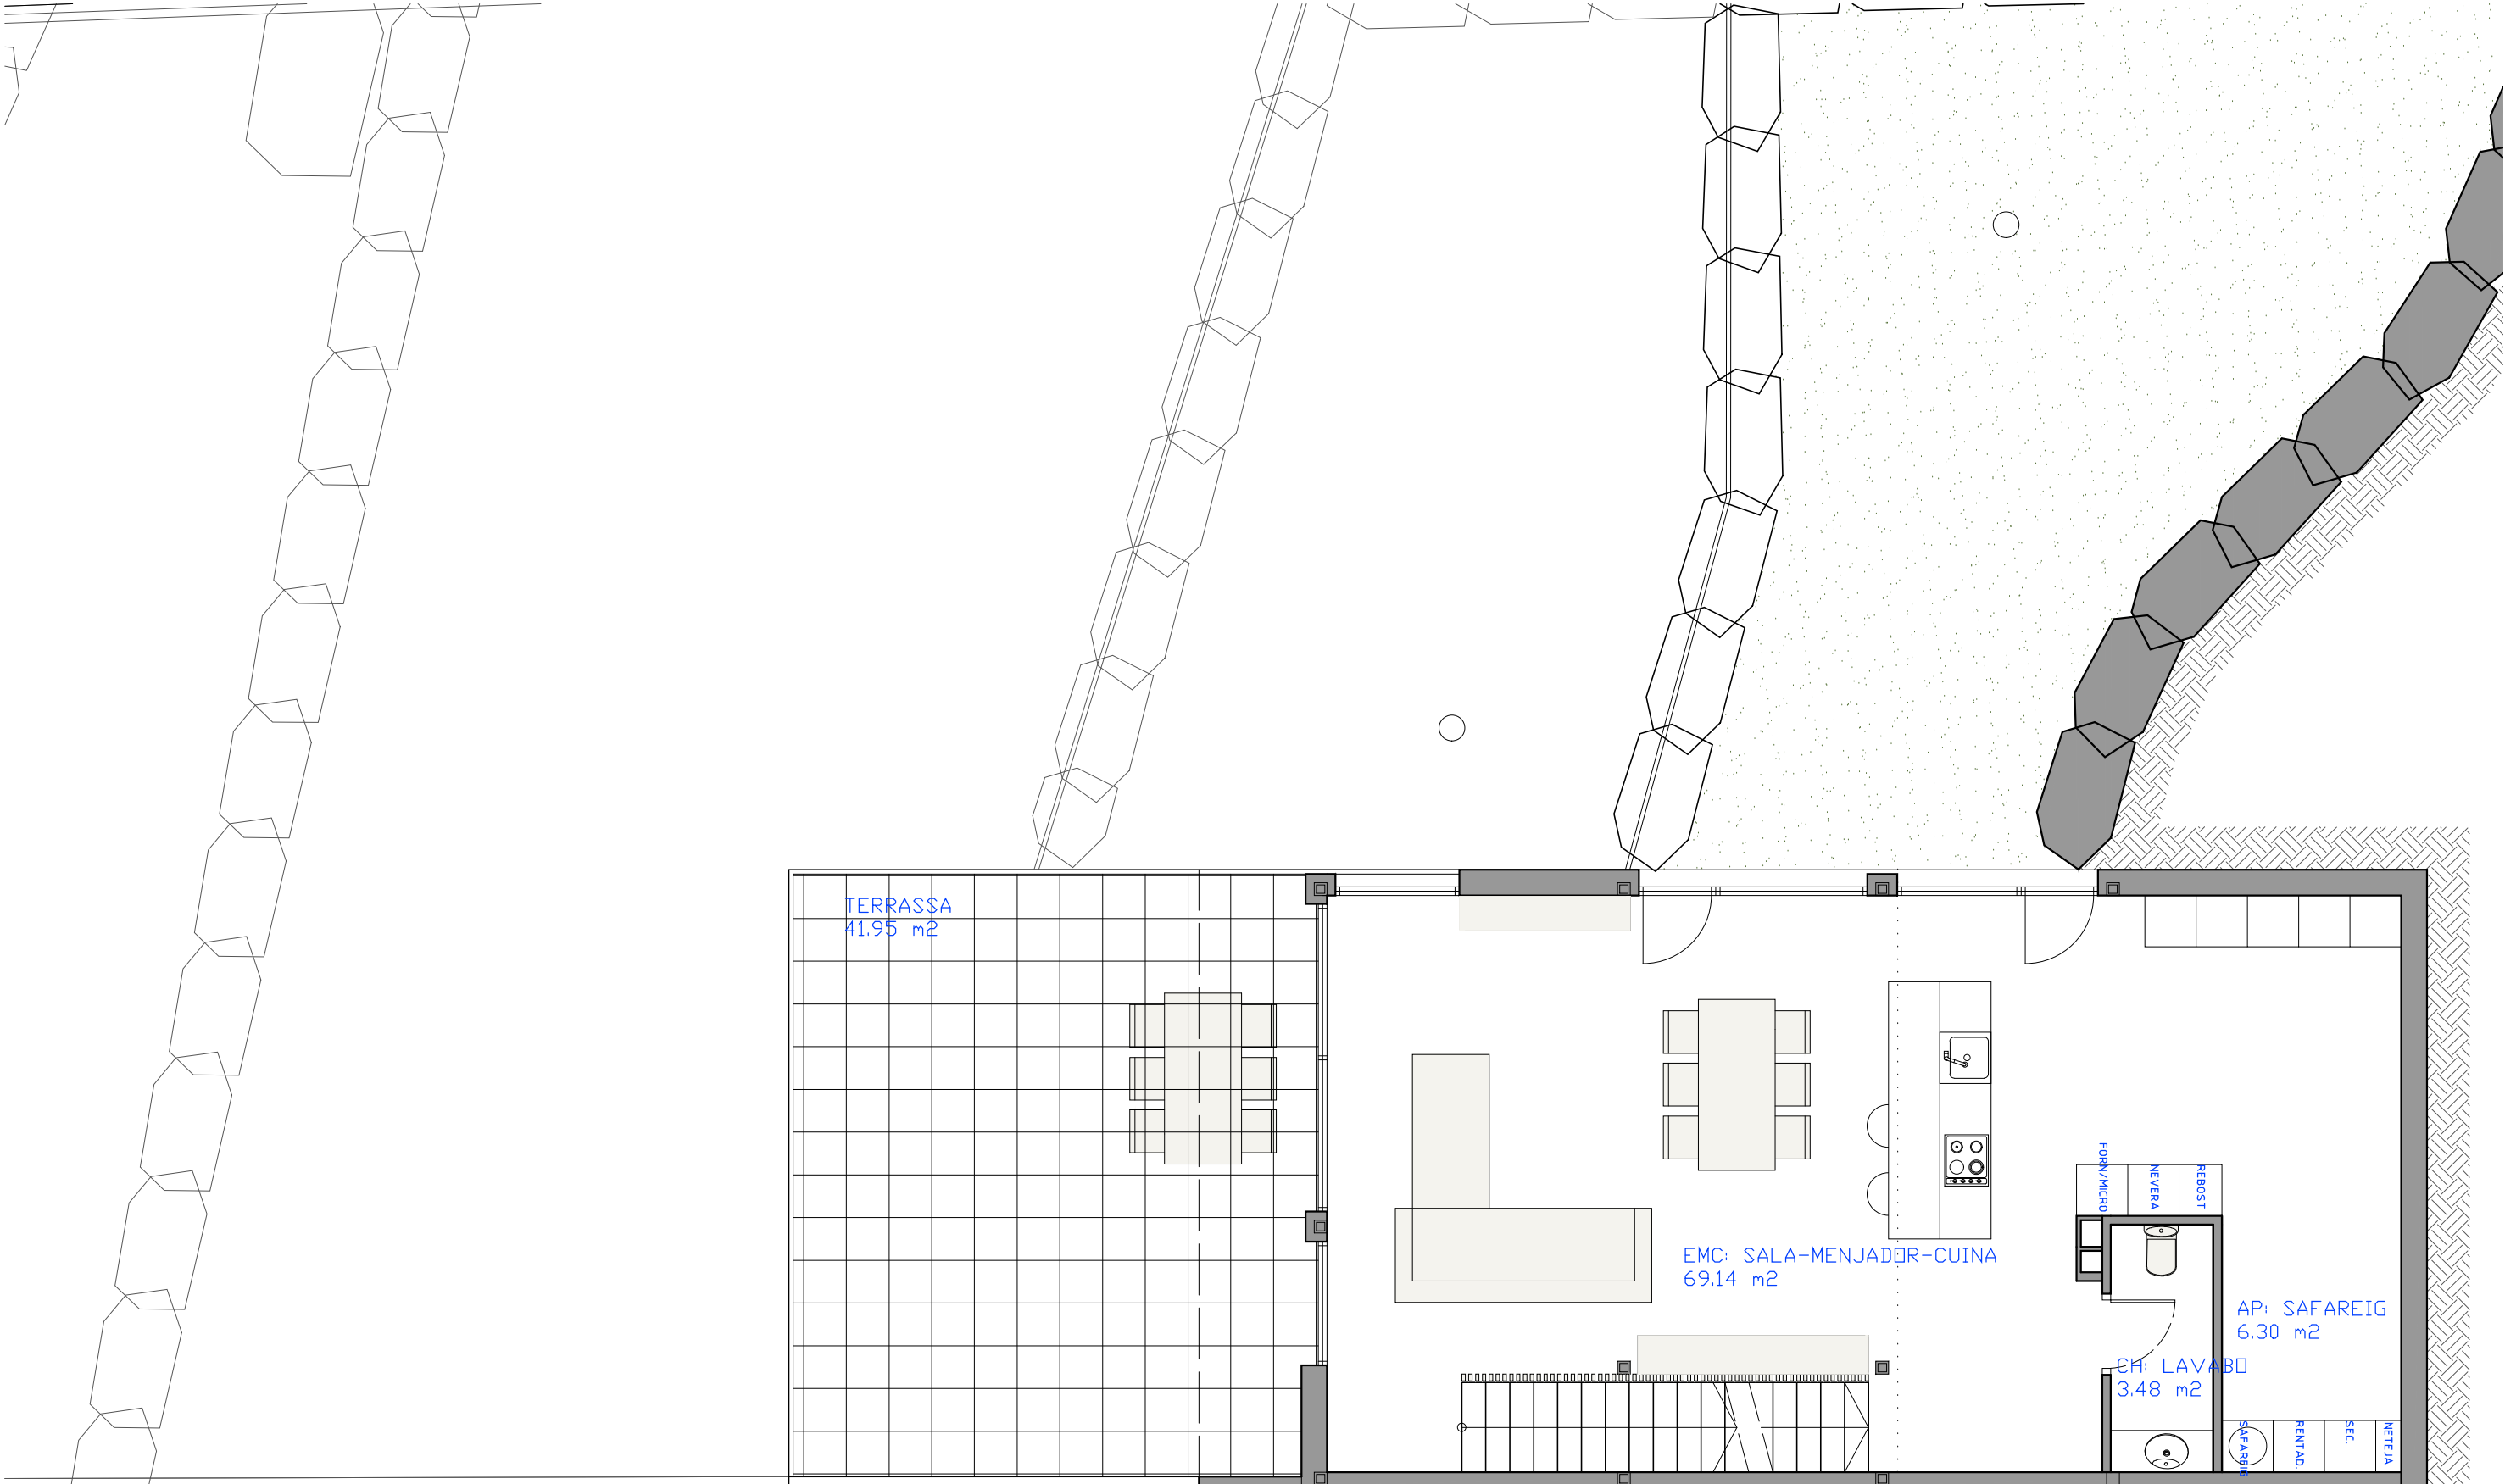

ESTANISLAU NADEU RIU
ARQUITECTE

COL·LEGIAT núm. 13.791-1

C. Vilanova, 1-3, entresòl E-F · Manresa · T./Fax 938.722.376 · Mòbil 639.301.407

PROJECTE BÀSIC:

DEL 15% DE LA FINALITZACIÓ I EL 100% DE L'AMPLIACIÓ I REFORMA
DE DUES CASES UNIFAMILIARS APARELLADES SITUADES AL CARRER
DEL BON TEMPS, NÚM. 9A I 9B DE LA URB. LES BRUCARDES


municipi	SANT FRUITÓS DE BAGES	escala A3 1/75	plànol
comarca	EL BAGES	dibuixat	
expedient	SFB-PNM 027-2023	estat	INTERVENCIÓ
data	JULIOL 2023	substitueix	PLANTA BAIXA (SALA)
		propietat	arquitecte autor del projecte

LA PARADA NOVA DE MANRESA, SL

ESTANISLAU NADEU RIU



A02

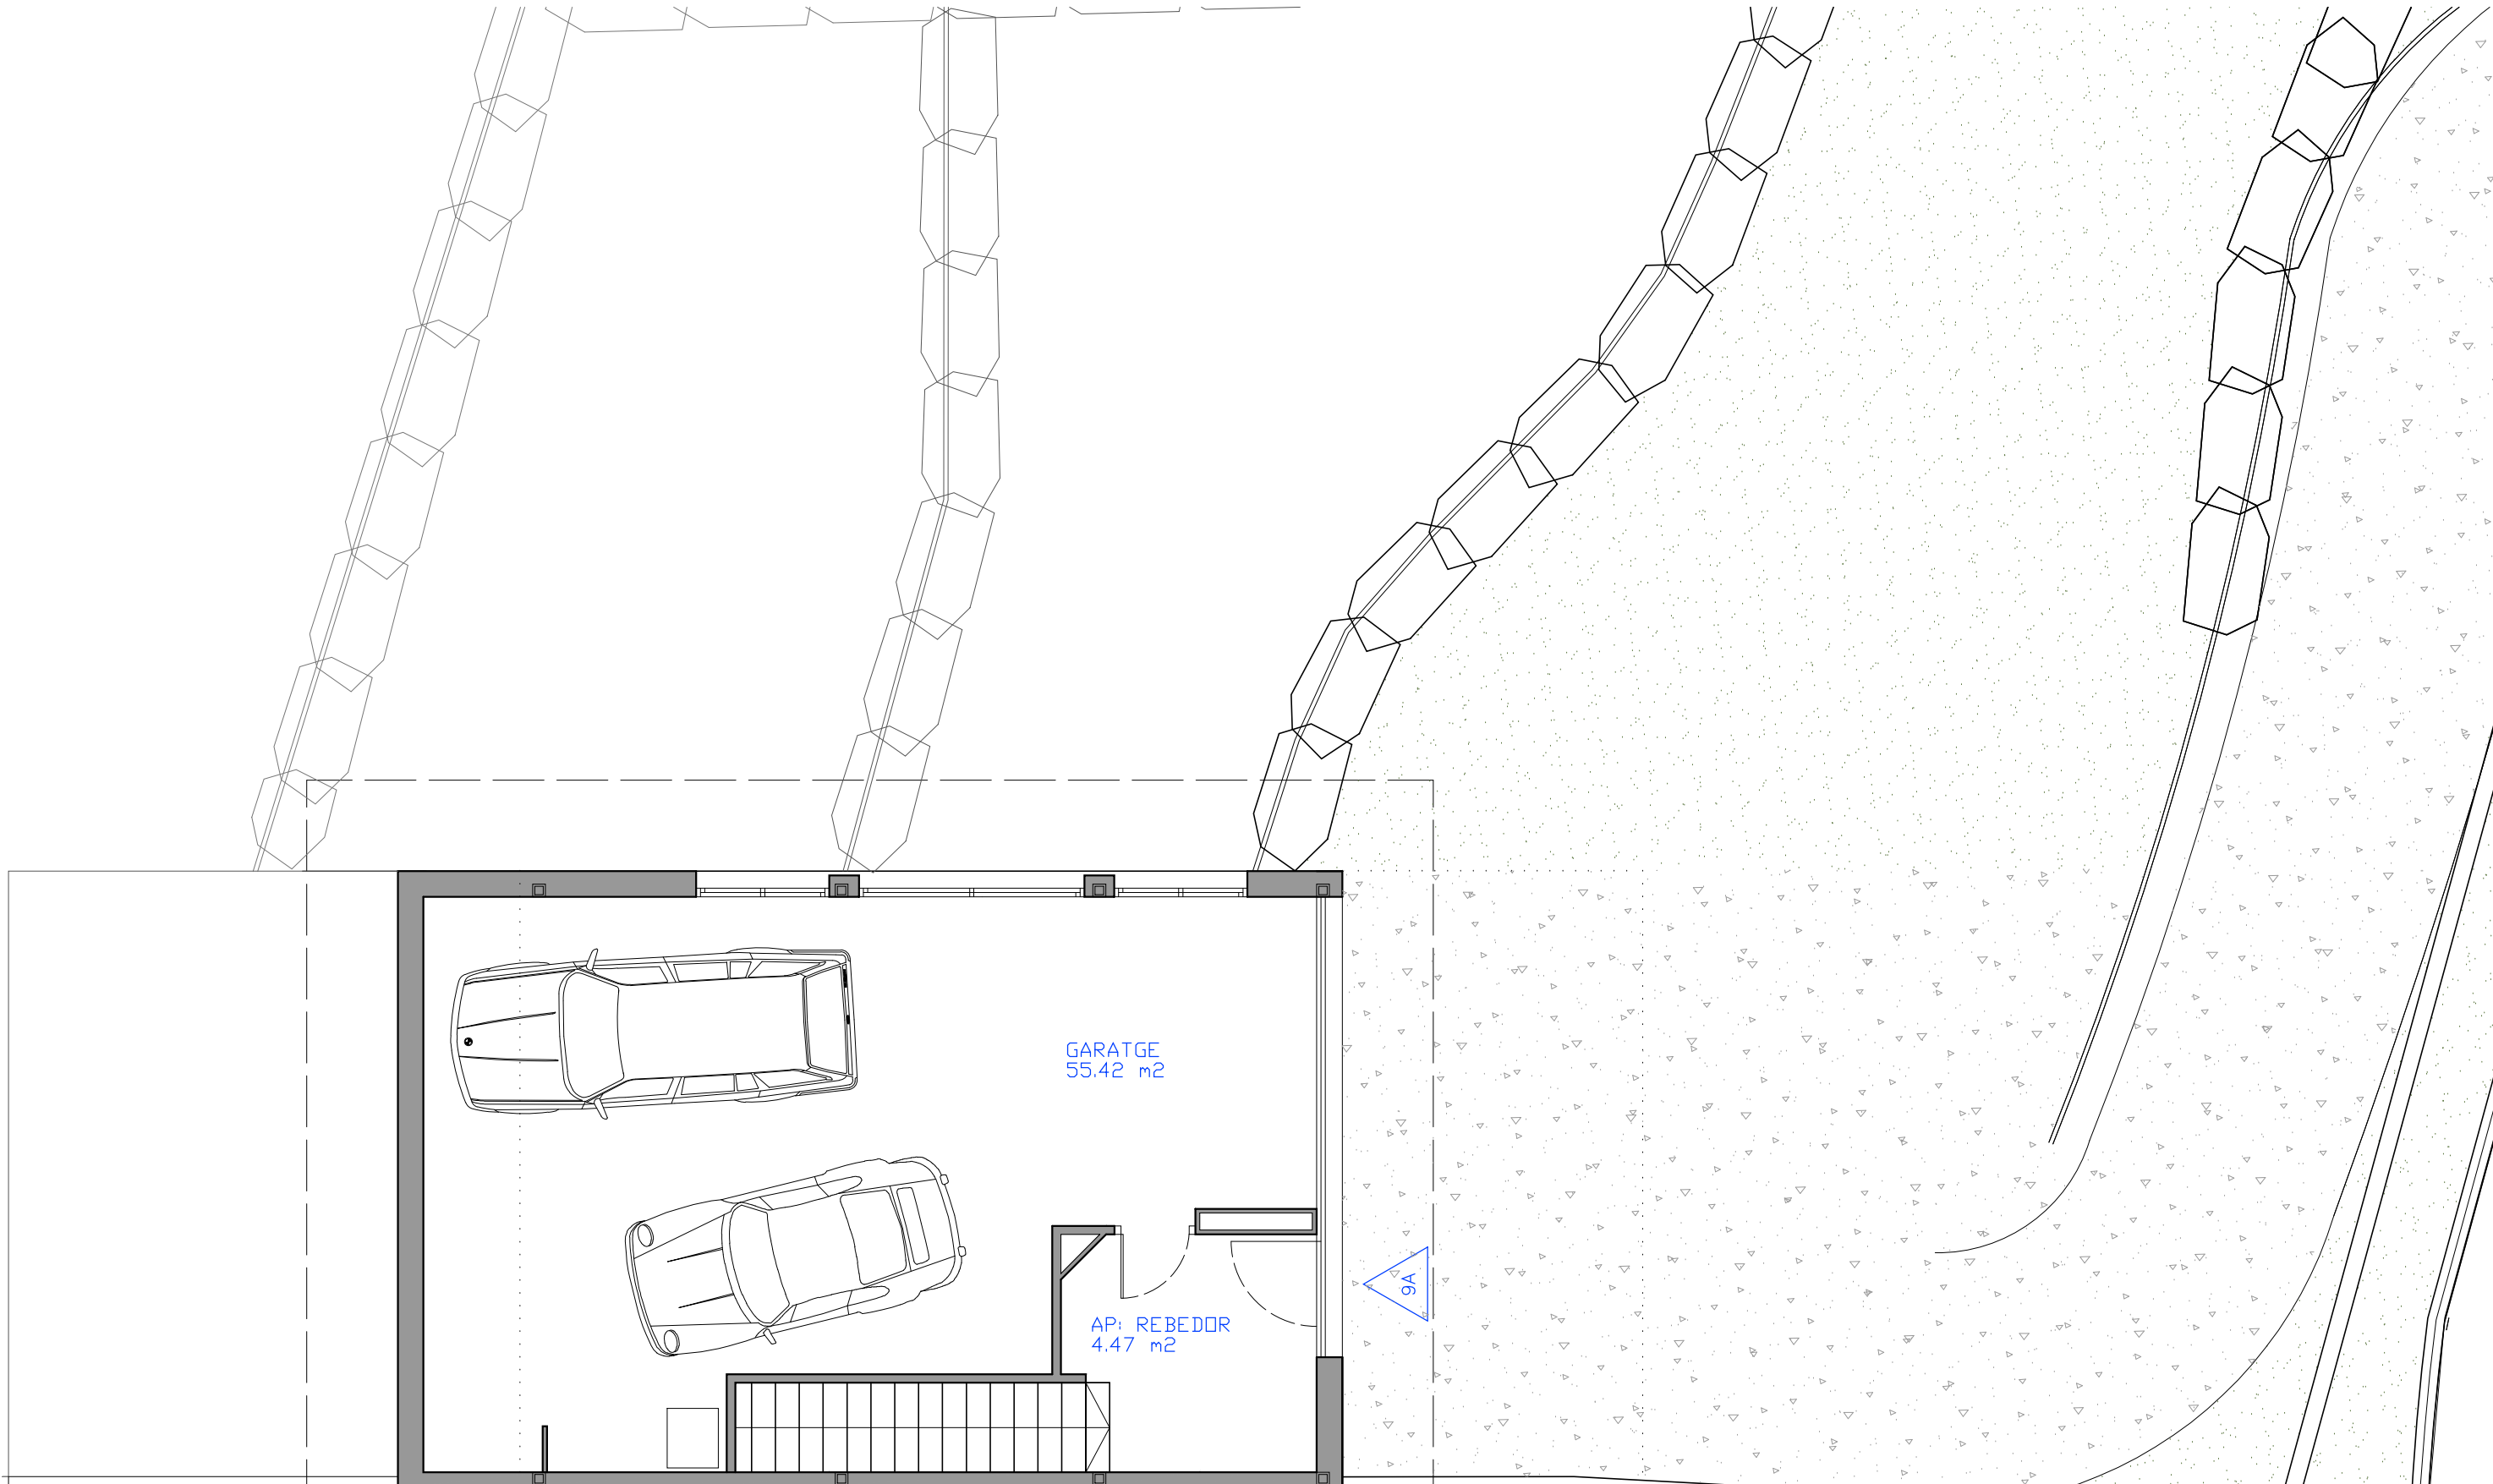

ESTANISLAU NADEU RIU
ARQUITECTE

COL·LEGIAT núm. 13.791-1

C. Vilanova, 1-3, entresòl E-F · Manresa · T./Fax 938.722.376 · Mòbil 639.301.407

PROJECTE BÀSIC:

DEL 15% DE LA FINALITZACIÓ I EL 100% DE L'AMPLIACIÓ I REFORMA
DE DUES CASES UNIFAMILIARS APARELLADES SITUADES AL CARRER
DEL BON TEMPS, NÚM. 9A I 9B DE LA URB. LES BRUCARDES

municipi
SANT FRUITÓS DE BAGES

comarca
EL BAGES

expedient
SFB-PNM 027-2023

data
JULIOL 2023

escala A3 1/75

dibuixat

estat
substitueix

propietat

plànol

INTERVENCIÓ (NO HI HA MODIFICACIÓ)
PLANTA DEL PRIMER PIS (GARATGE)

arquitecte autor del projecte

LA PARADA NOVA DE MANRESA, SL

ESTANISLAU NADEU RIU



A03