


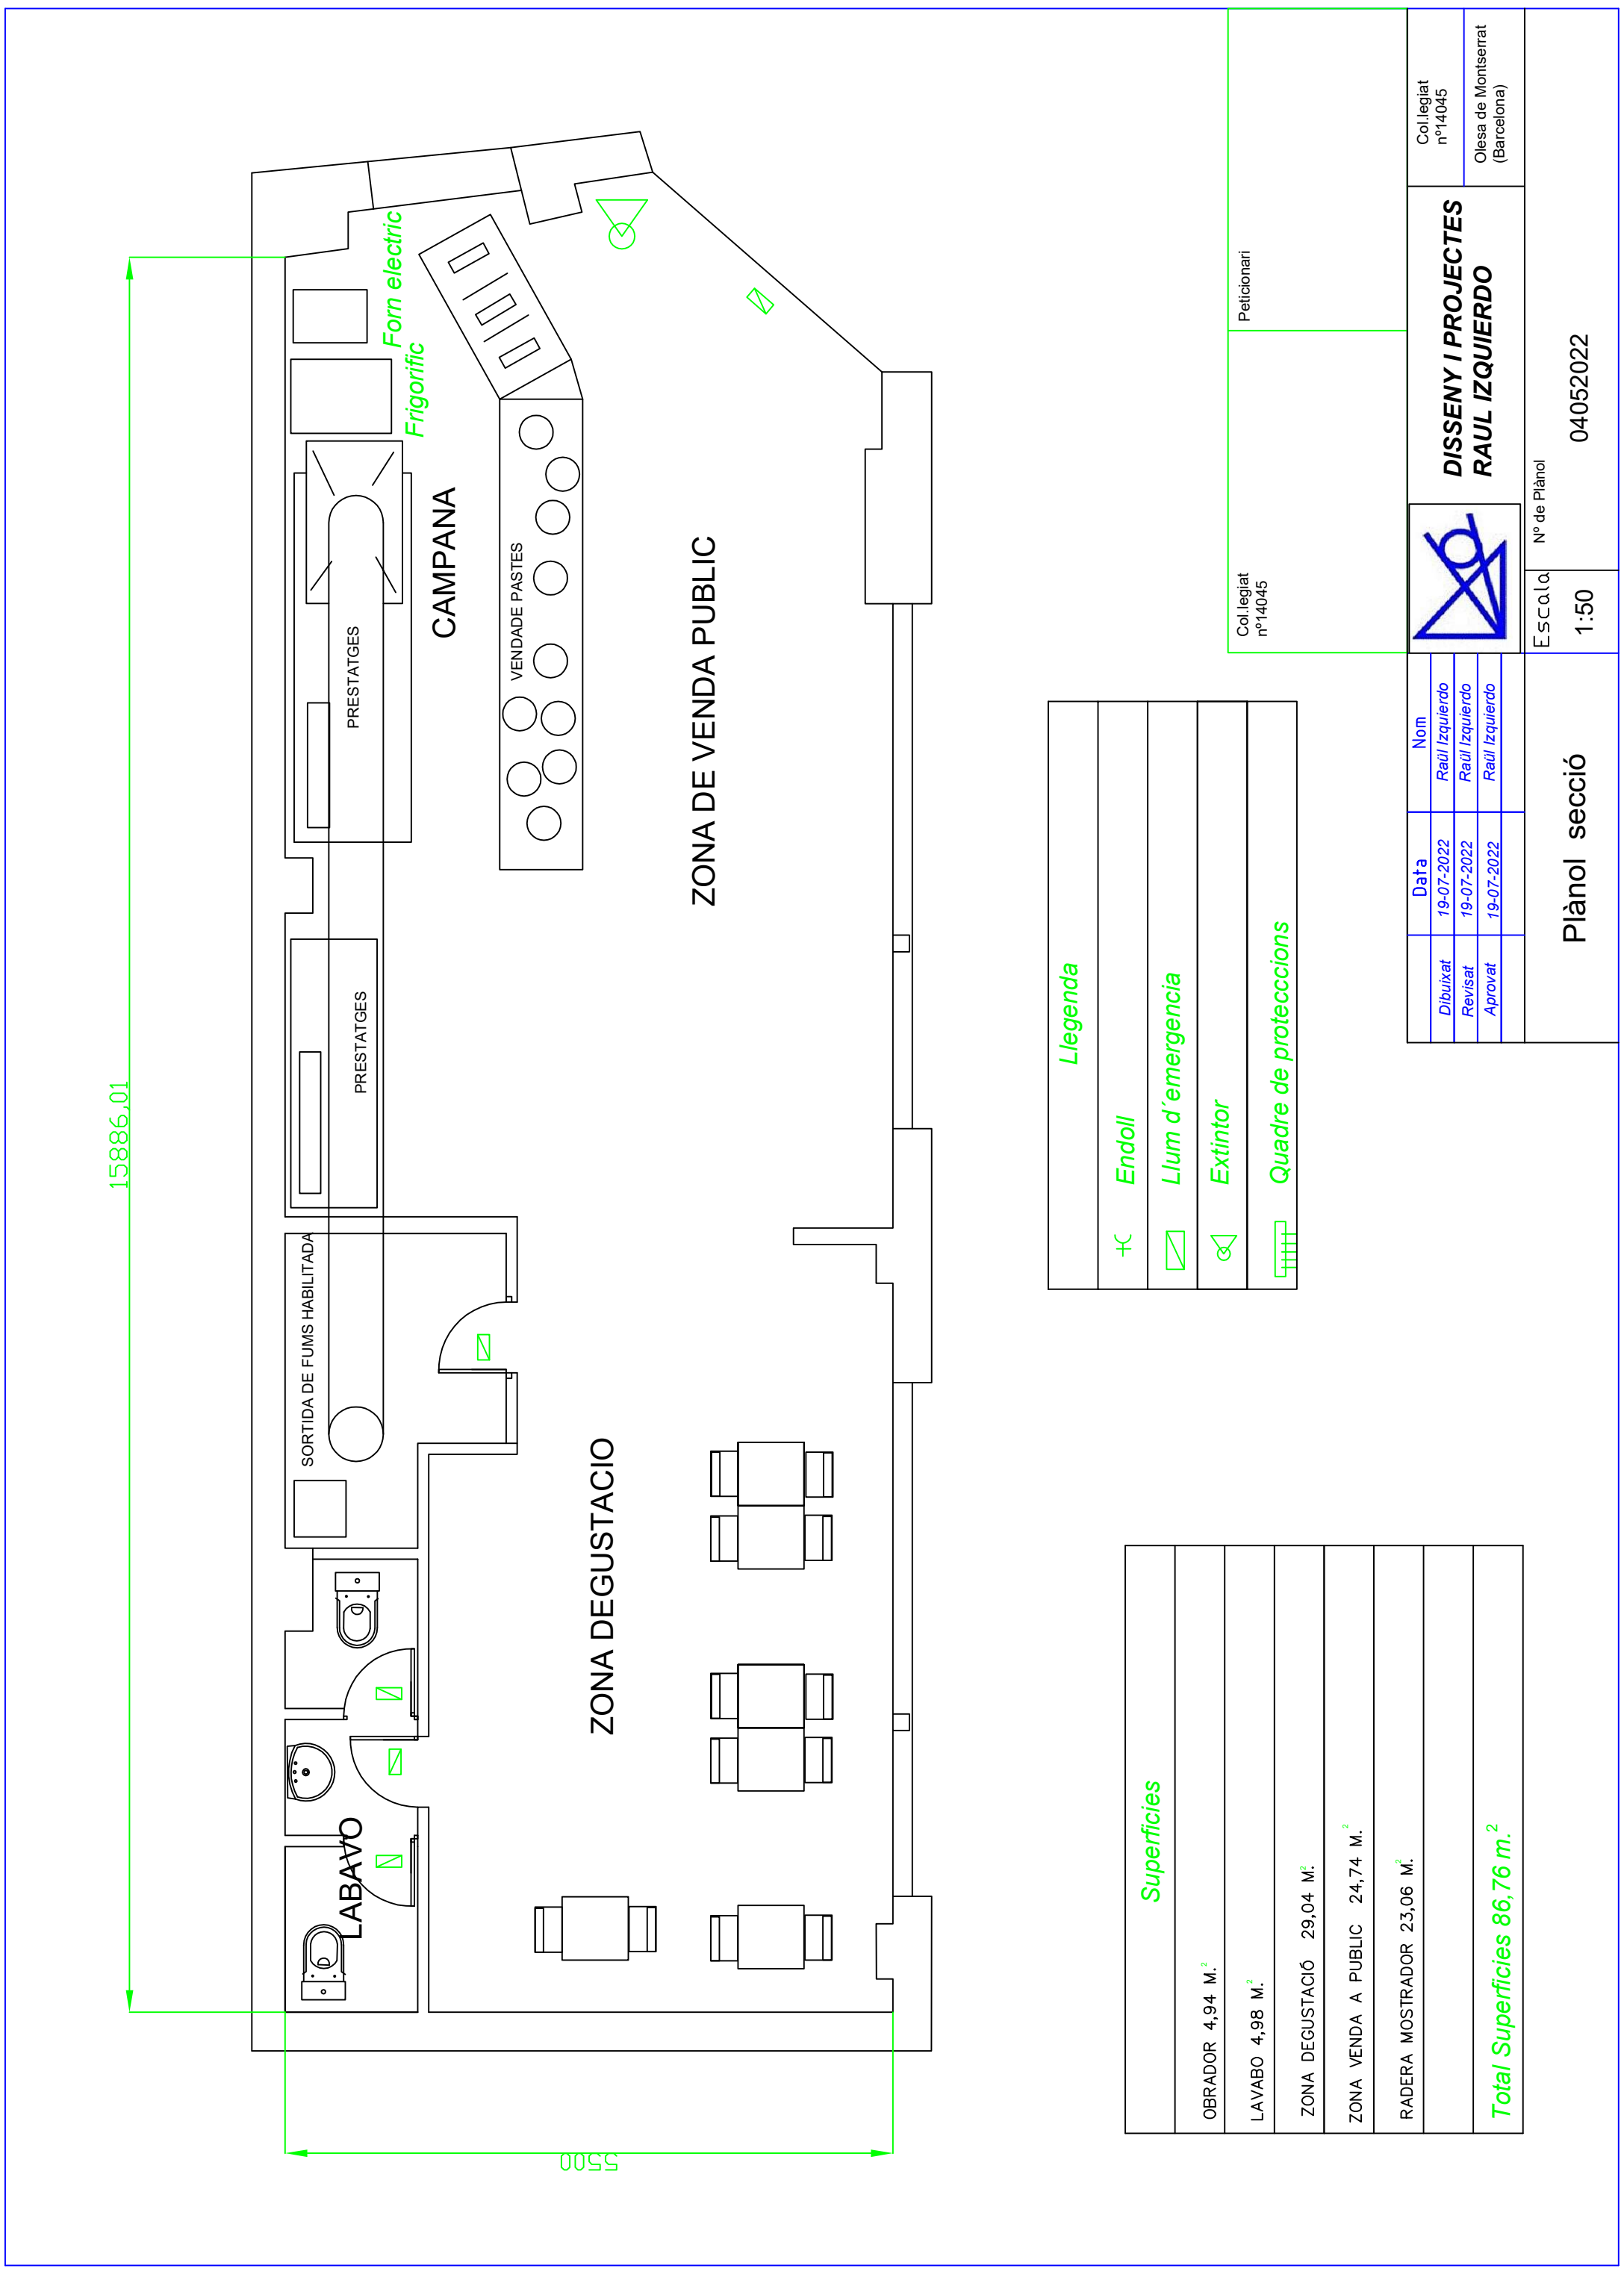

15886.01

5500

SORTIDA DE FUMS HABILITADA

LABAVO

PRESTATGES

PRESTATGES

CAMPANA

Forn electric
Frigorific

VENDA DE PASTES

ZONA DEGUSTACIO

ZONA DE VENDA PUBLIC

Llegenda

+	Endoll
⚡	Llum d'emergencia
🔥	Extintor
	Quadre de protecccions

Superficies

OBRADOR	4,94 M. ²
LAVABO	4,98 M. ²
ZONA DEGUSTACIÓ	29,04 M. ²
ZONA VENDA A PUBLIC	24,74 M. ²
RADERA MOSTRADOR	23,06 M. ²

Total Superficies 86,76 m.²

Col·legiat
nº14045

Peticionari



DISSENY I PROJECTES
RAUL IZQUIERDO

Col·legiat
nº14045

Olesa de Montserrat
(Barcelona)

Escala

Nº de Plànol

1:50

Plànol secció

04052022